
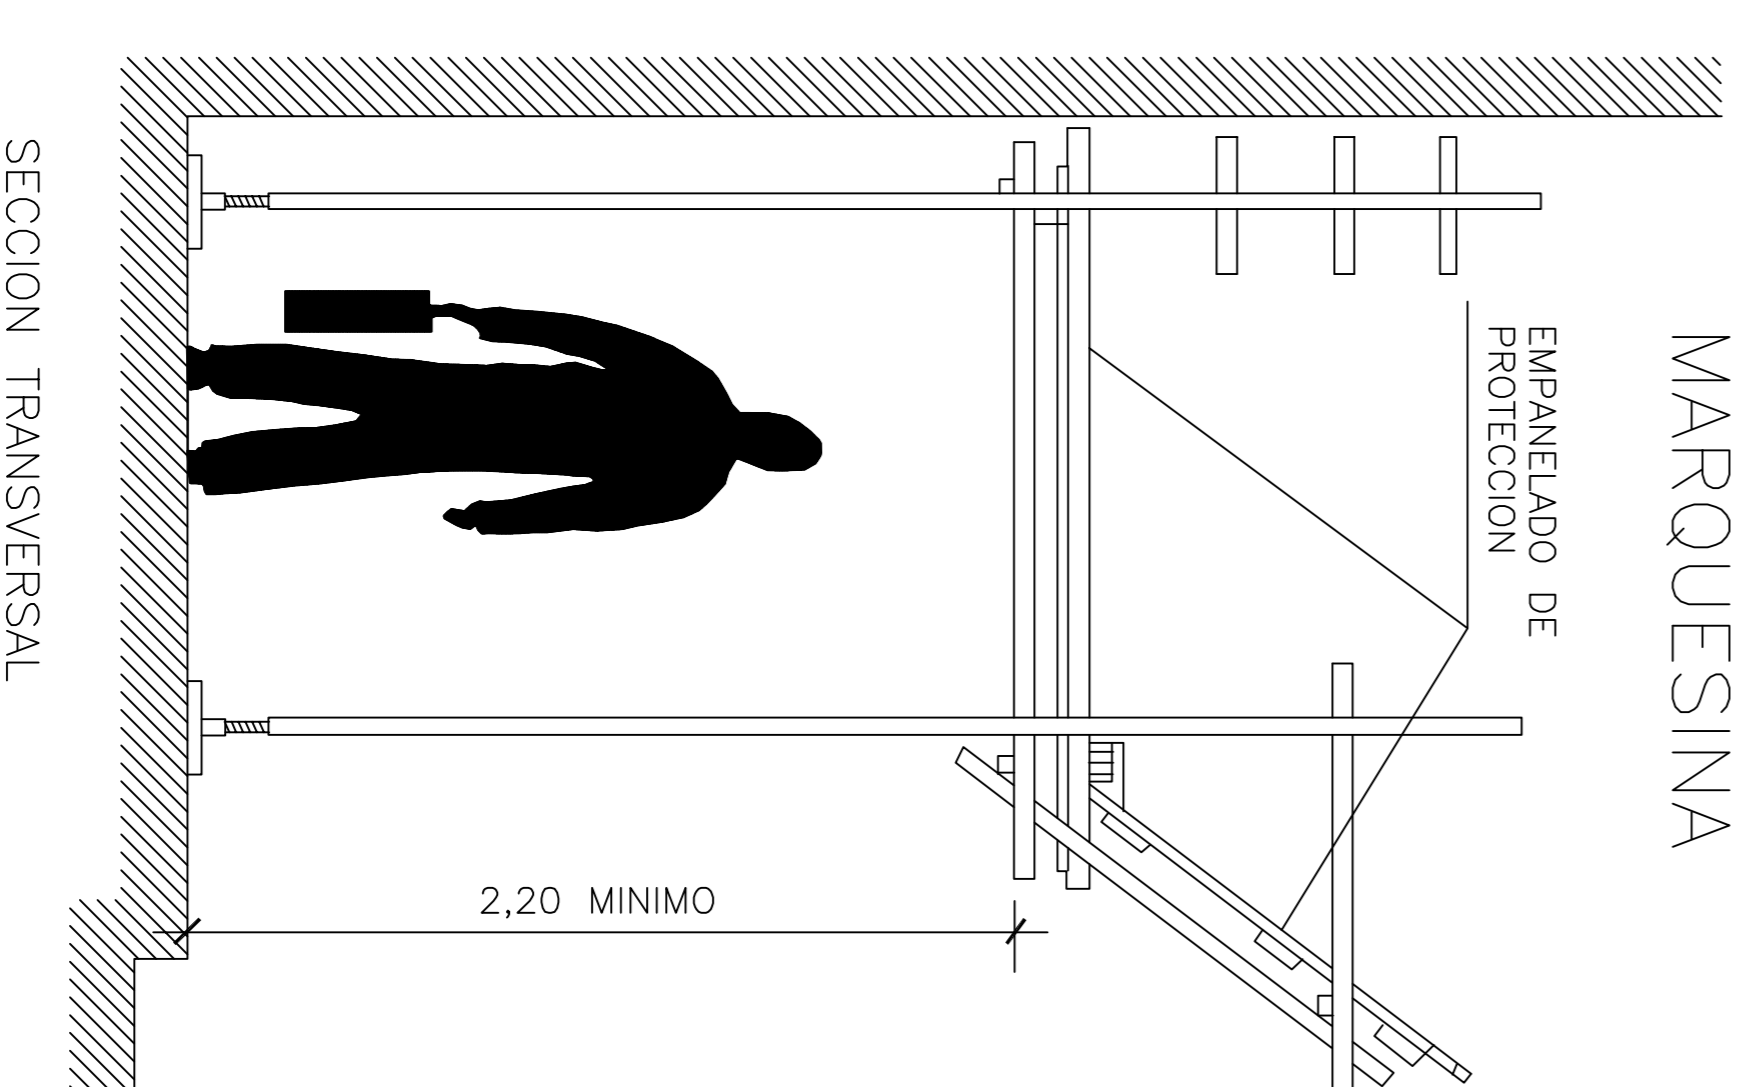


POSICION CORRECTA DE ESCALERAS DE MANO

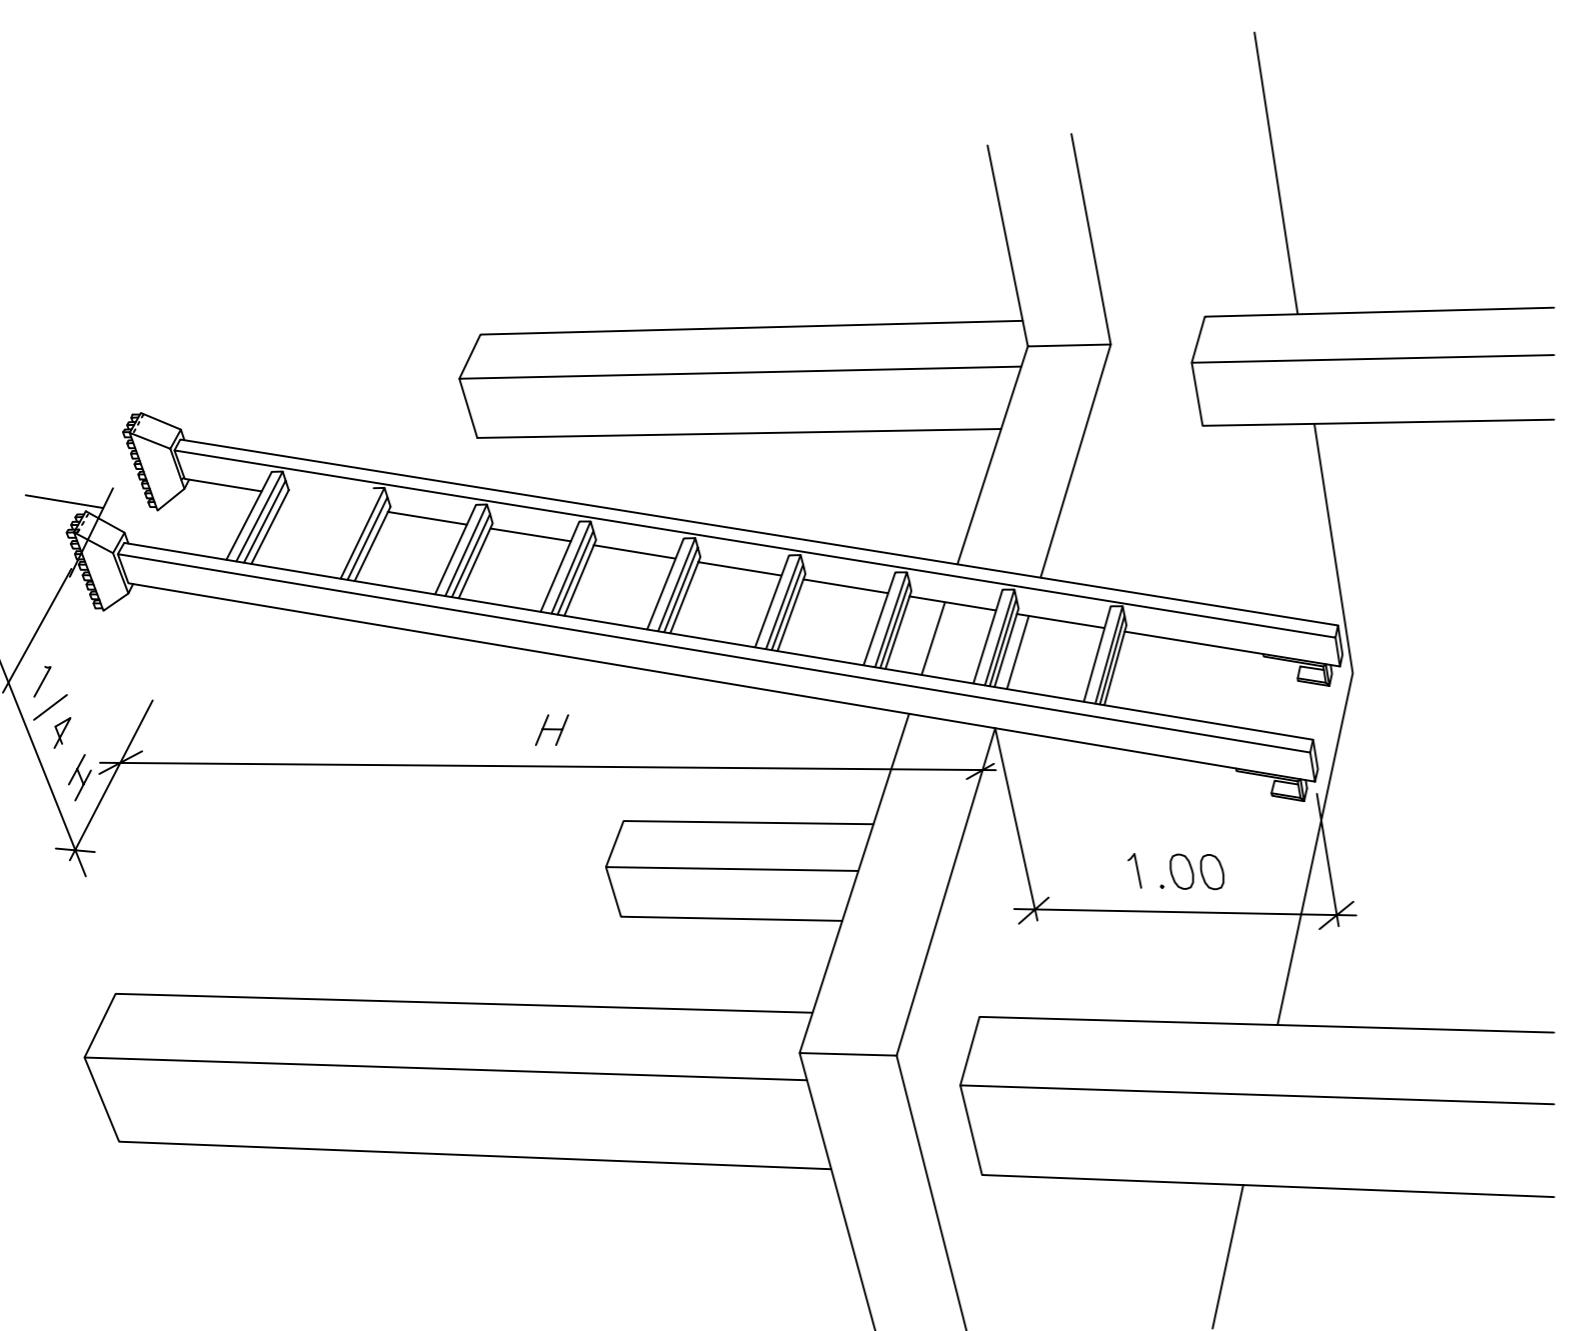

<p>NOMBRE Y DATOS DE CONTRATA</p> <p>TELEFONOS DE EMERGENCIA</p> <p>JEFE DE OBRA</p>	
<p>MUTUA DE ACCIDENTES</p>	<p>DIRECCION DE OBRA</p> <p>VEGAESCOBAR ARQUITECTOS</p> <p>ALMUDENA PEREIRA CABANILLAS</p> <p>FRANCISCO D. MORENO ROBLES</p> <p>924 533 383 - 691 698 060</p> <p>615 329 785</p> <p>691 305 640</p>
<p>BOMBEROS</p> <p>085</p> <p>924 533 311</p>	<p>POLICIA LOCAL</p> <p>092</p> <p>676 986 450</p>
<p>GUARDIA CIVIL</p> <p>062</p> <p>924 533 002</p>	<p>CENTRO DE SALUD HORNACHOS</p> <p>924 534 020</p>
<p>EMERGENCIAS</p> <p>112</p>	<p>HOSPITALES</p> <p>HOSPITAL TIERRA DE BARROS</p> <p>C/SAI, S/A</p> <p>HORNACHOS</p> <p>CR/SAI, N. 630, ALBUVIVALDO</p> <p>924 699 200</p>