

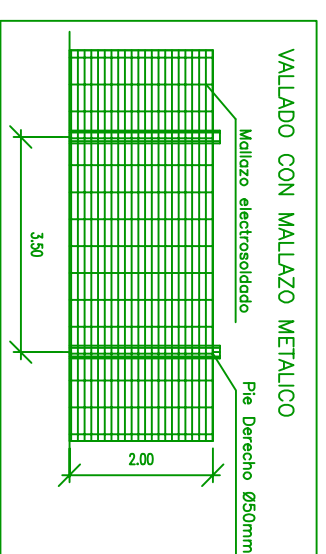
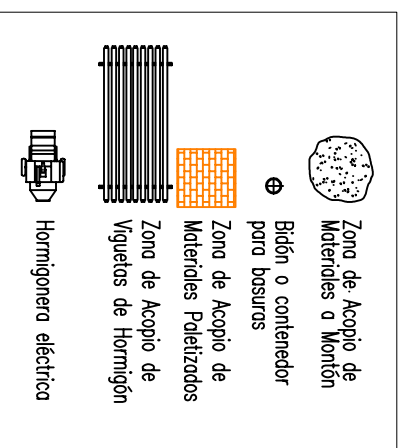
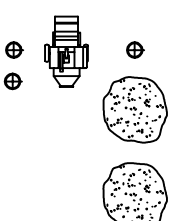


LEYENDA DE SEÑALIZACIONES	
	PROHIBIDO APARCAR
	OBLIGATORIO EL USO DE CASCO
	PROHIBIDA LA ENTRADA A TODA PERSONA AJENA A LA OBRA
	CARTEL DE OBRA
	SEÑAL DE PELIGRO INDEFINIDO
	SEÑAL DE PELIGRO DE CARGAS SUSPENDIDAS

VALLADO DE OBRA

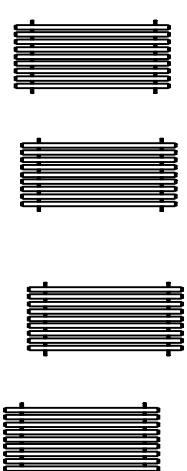


R30,00

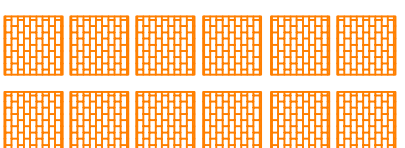



GRDA.-TORRE DE 30 m DE PLUMA

CASETA DE ASEO

CASETA DE ALMACEN

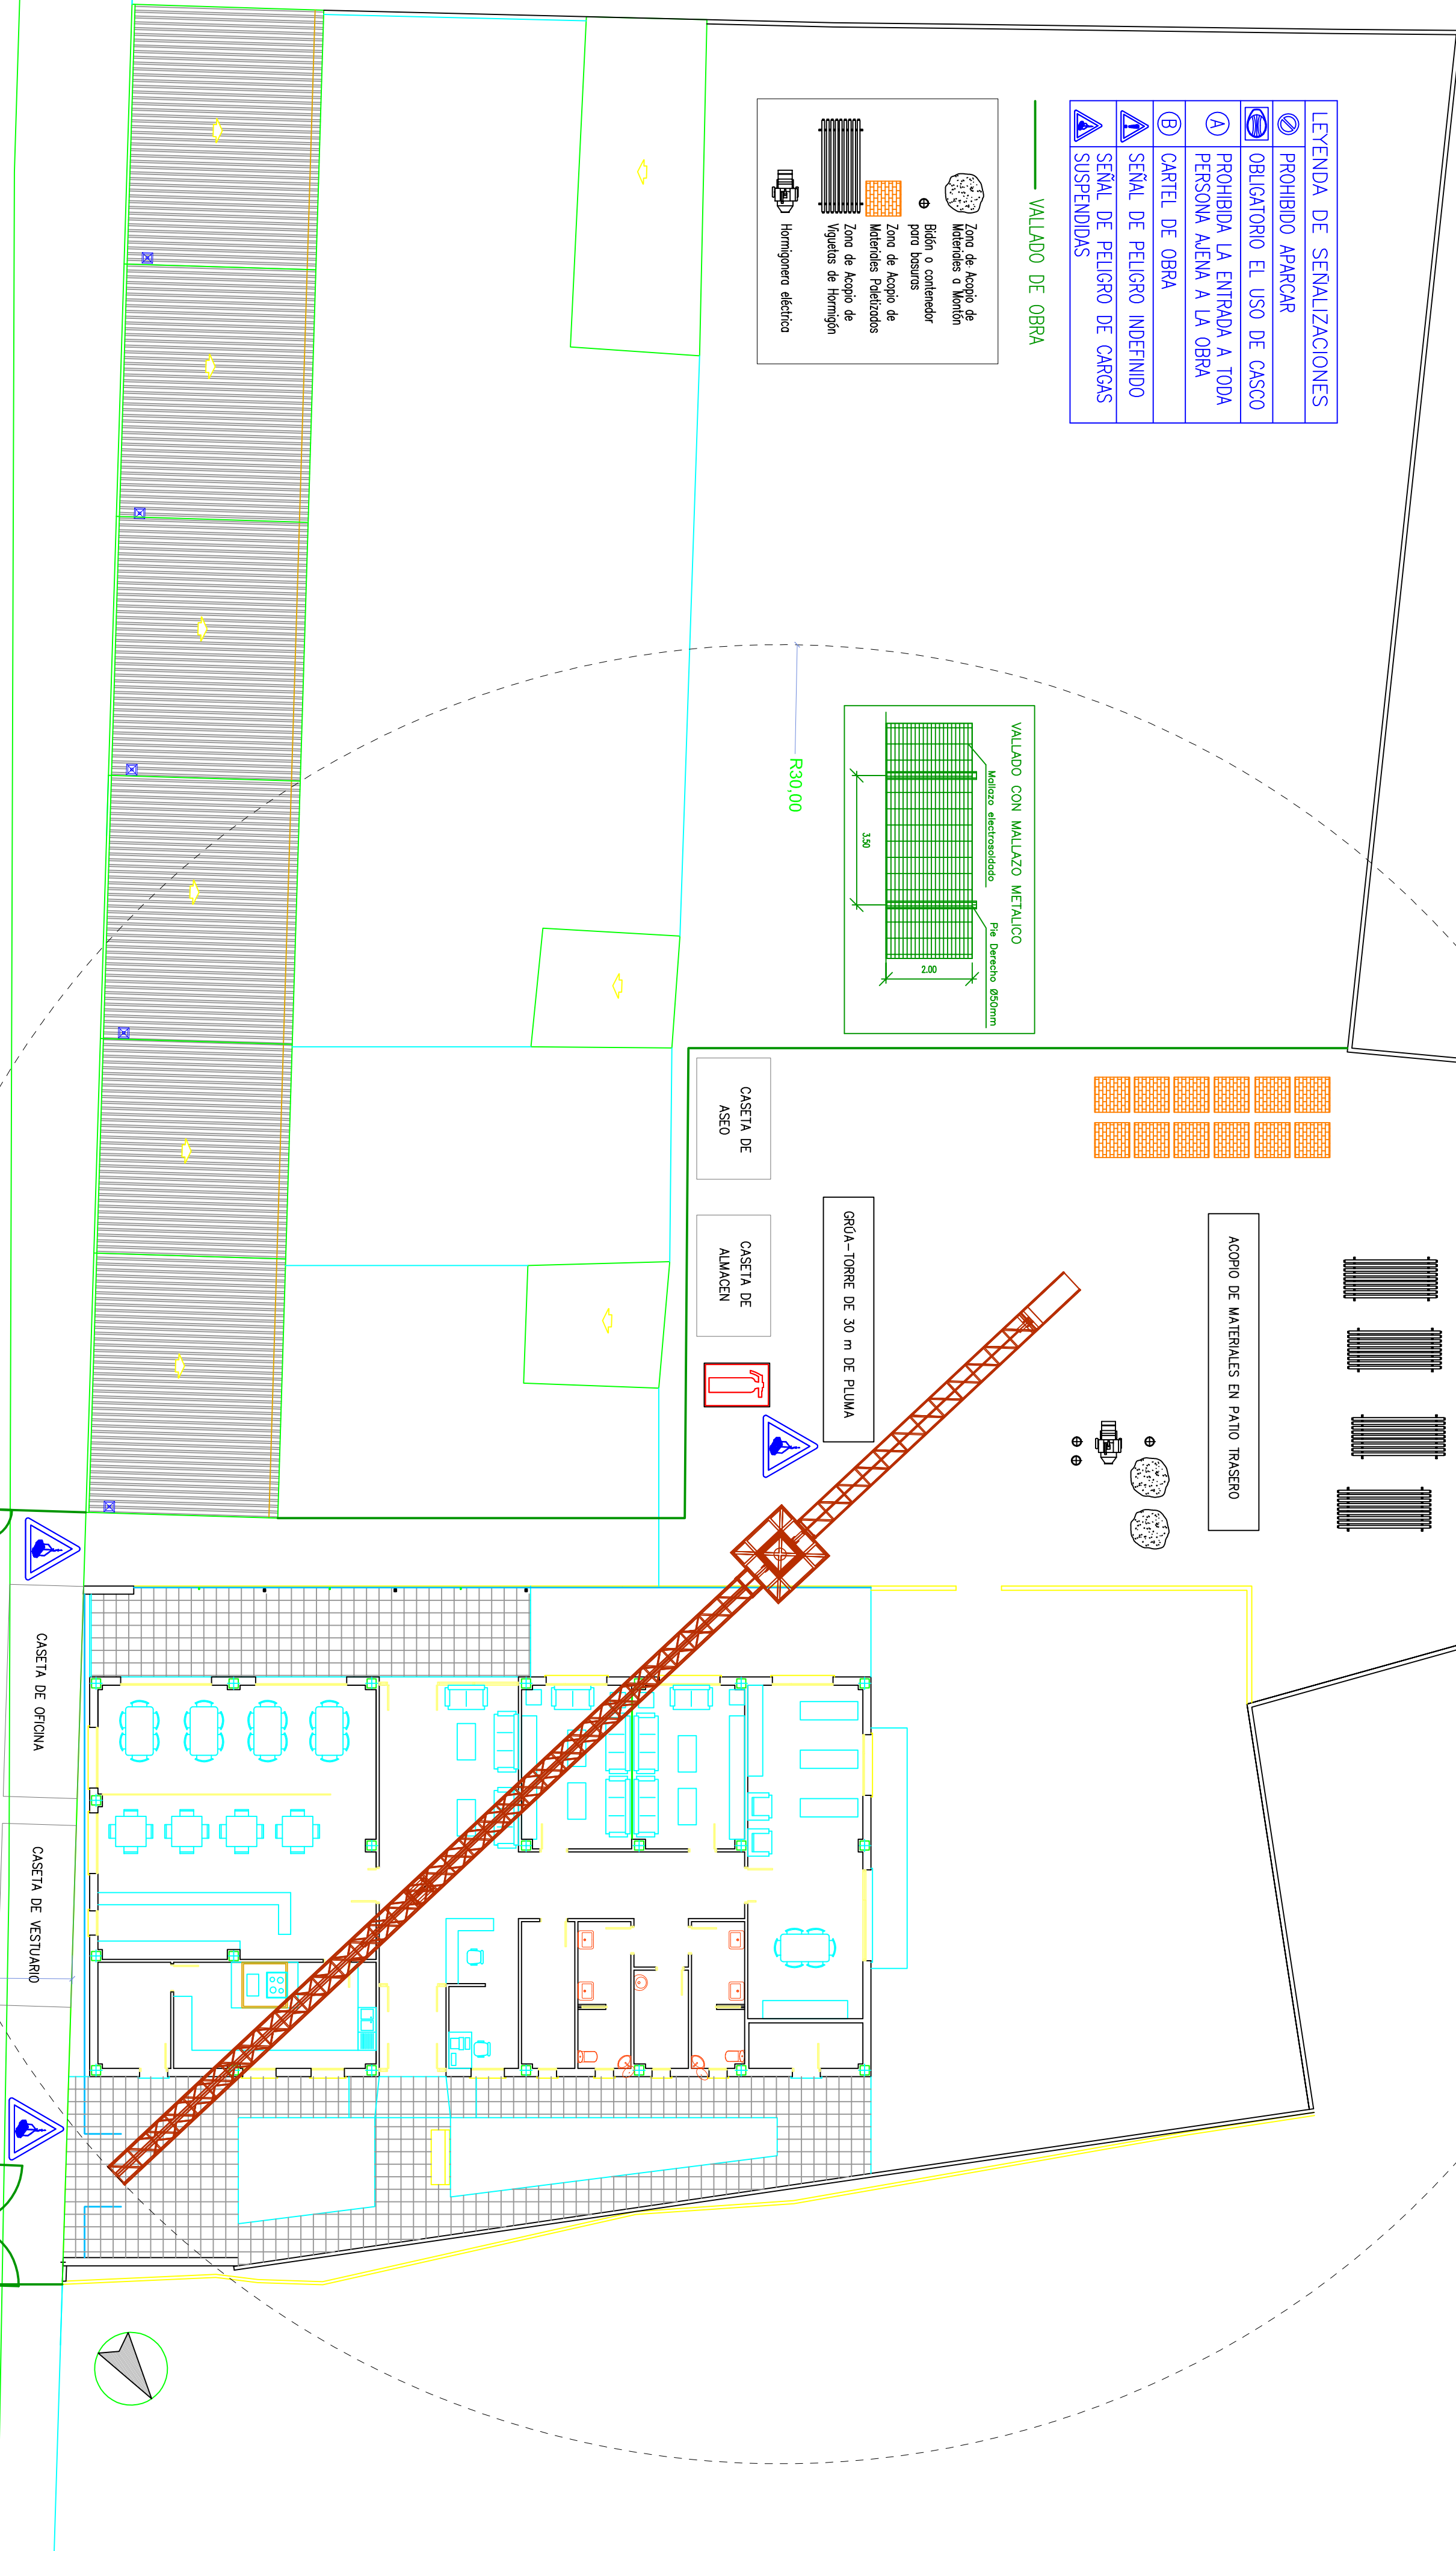

CALLE EL SOL

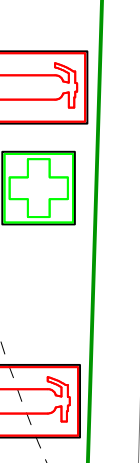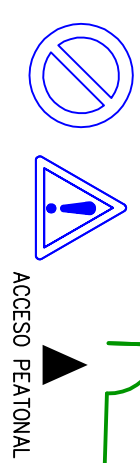

4,75  
8,19

CASETAS (DESCRIPCIÓN)
OFICINA (695x244cm) FORMADA POR 2 DESPACHOS + 1 ASEO
VESTUARIO (600x244cm) EXENTA
ASEOS (400x244cm) FORMADA POR 2 DUCHAS + 2 INODOROS + 2 LAVABOS + TERMO
ALMACEN (400x244cm) EXENTA

ESTUDIO DE SEGURIDAD Y SALUD - CENTRO DE DIA EN C/EL SOL, SN. HORNAJCHOS (BADAJOZ)  
 PROMOTOR: EXCMO. AYUNTAMIENTO DE HORNAJCHOS

FECHA: Agosto 2009  
 REDACTOR: ALMUDENA PEREIRA CABANILLAS Y FRANCISCO DOMINGO MORENO ROBLES, Arquitectos Técnicos. 06228 HORNAJCHOS. Tel. 615 329 765 y 691 309 640.  
 REVISOR: SUSTITUYE A:

SUSTITUIDO POR:  
 PLANTA BAJA. PROTECCIONES. SEÑALIZACIÓN E IMPLANTACIÓN. - 1:150

PLANO  
 ESS-02